


RODINOV

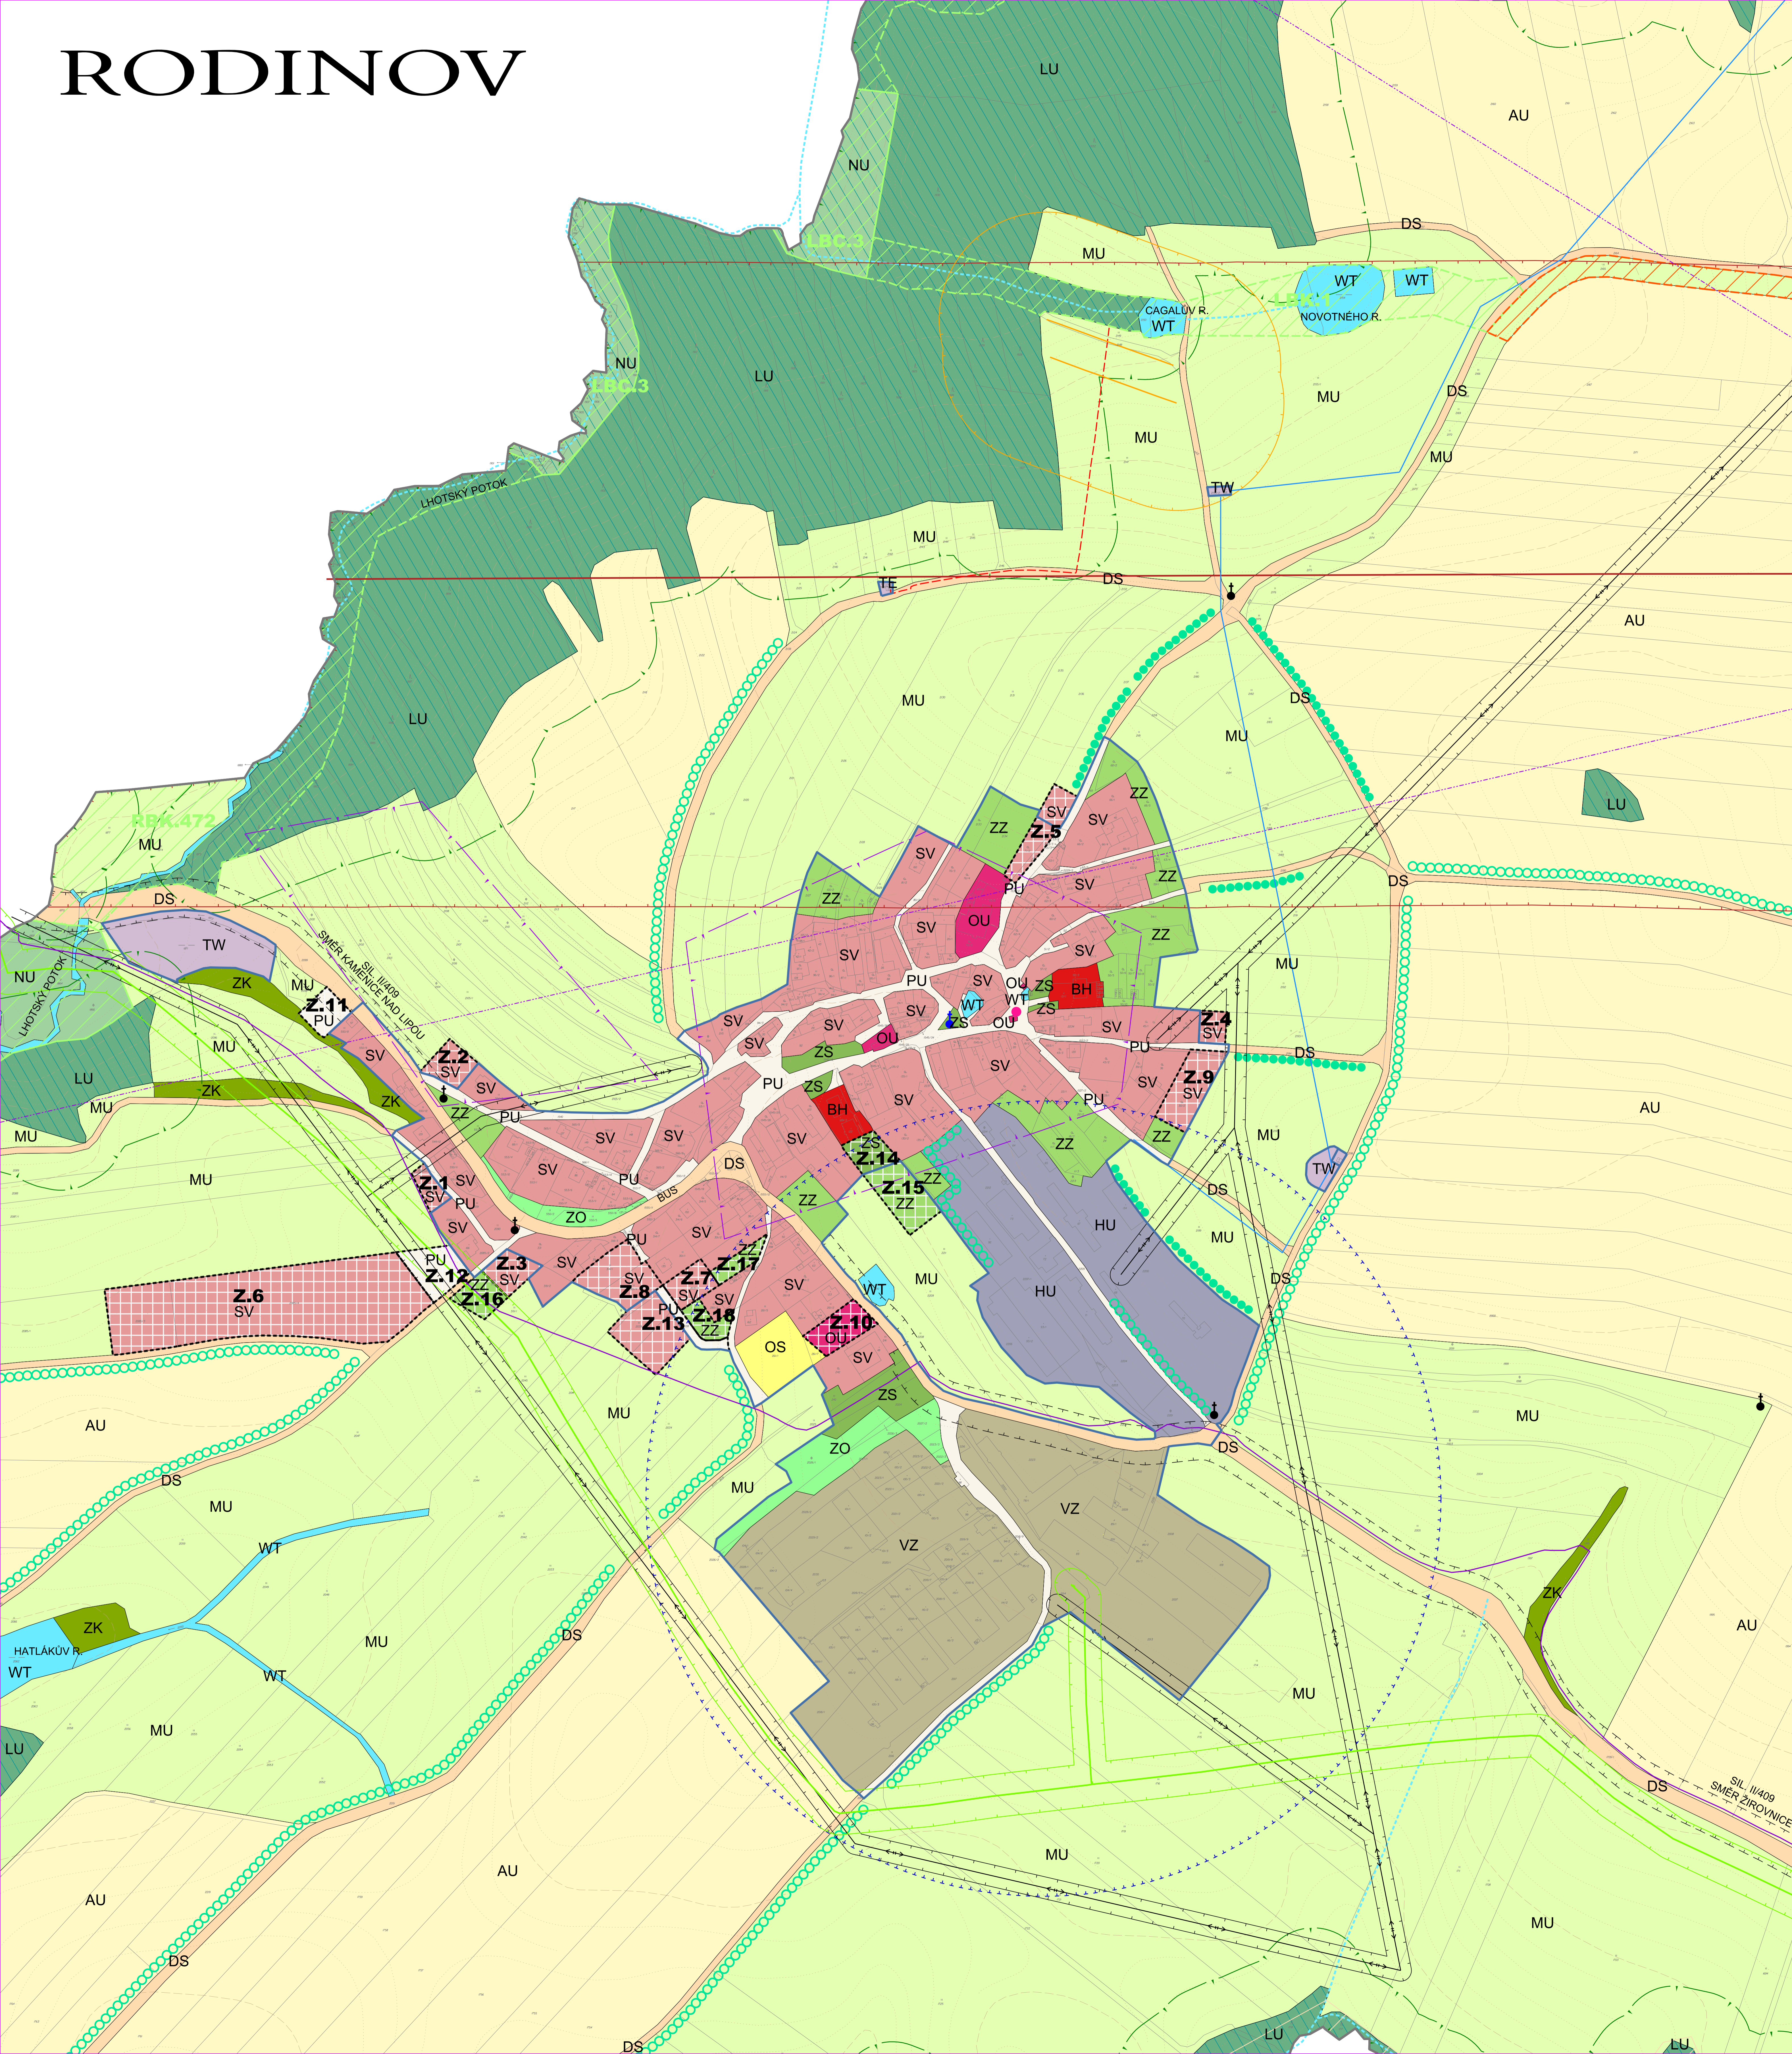

PLOCHY S ROZDÍLNÝM ZPŮSOBEM VYUŽITÍ

PLOCHY STABILIZOVANÉ	PLOCHY ZMĚN	ÚZEMNÍ REZERVA	
BH			BYDLENÍ HROMADNÉ
SV	SV		SMÍŠENÉ OBYTNÉ VENKOVSKÉ
RI			REKREACE INDIVIDUÁLNÍ
OU			OBČANSKÉ VYBAVENÍ VŠEOBECNÉ
OS			OBČANSKÉ VYBAVENÍ - SPORT
PU	PU		VEŘEJNÁ PROSTRANSTVÍ VŠEOBECNÁ
ZZ	ZZ		ZELÉN - ZAHRADY A SADY
ZO			ZELÉN OCHRANNÁ A IZOLAČNÍ
ZK			ZELÉN SÍDELNÍ OSTATNÍ
			ZELÉN KRAJINNÁ
DS			DOPRAVA SILNIČNÍ
TW			VODNÍ HOSPODÁŘSTVÍ
TE			ENERGETIKA
VZ			VÝROBA ZEMĚDĚLSKÁ A LESNICKÁ
HU			SMÍŠENÉ VÝROBNÍ VŠEOBECNÉ
WT			VODNÍ A VODNÍCH TORŮ
AU			ZEMĚDĚLSKÉ VŠEOBECNÉ
LU			LESNÍ VŠEOBECNÉ
NU			PŘÍRODNÍ VŠEOBECNÉ
MU	MU		SMÍŠENÉ NEZASTAVĚNÉHO ÚZEMÍ VŠEOBECNÉ

KONCEPCE HISTORICKÝCH A URBANISTICKÝCH HODNOT

STAV	NÁVRH	ÚZEMNÍ REZERVA	
			PAMÁTKY MÍSTNÍHO VÝZNAMU
			PIETNÍ MÍSTO
			VÝZNAMNÁ STAVEBNÍ DOMINANTA

KONCEPCE USPOŘÁDÁNÍ KRAJINY

PLNĚNÍ	REZERVA	
		REGIONÁLNÍ BIORODOR
		REGIONÁLNÍ BIOCENTRUM
		LOKÁLNÍ BIOCENTRUM
		LOKÁLNÍ BIORODOR
		LINIOVÁ OCHRANNÁ A IZOLAČNÍ ZELÉN

VYMEZENÍ ZASTAVĚNÉHO ÚZEMÍ, PLOCH A KORIDORŮ ZMĚN

STAV	NÁVRH	ÚZEMNÍ REZERVA	
			ZASTAVĚNÉ ÚZEMÍ
			ZASTAVITELNÉ PLOCHY
			PLOCHY ZMĚN V KRAJINĚ

DOPLŇUJÍCÍ IDENTIFIKAČNÍ ÚDAJE

STAV	NÁVRH	ÚZEMNÍ REZERVA	
			HŘANICE ŘEŠENÉHO ÚZEMÍ

LIMITY VYUŽITÍ ÚZEMÍ

DOPRAVNÍ INFRASTRUKTURA A JEJÍ LIMITY

STAV	NÁVRH	ÚZEMNÍ REZERVA	
			OCHRANNÉ PÁSMO SILNIC
			OCHRANNÉ PÁSMO ŽELEZNICE
			ZASTÁVKY AUTOBUSŮ, GARÁŽE

TECHNICKÁ INFRASTRUKTURA A JEJÍ LIMITY

STAV	NÁVRH	ÚZEMNÍ REZERVA	
			FILAVNÍ VODOVODNÍ ŘÁDY
			NADZEMNÍ VEDENÍ VN 22 kV
			OCHRANNÁ PÁSMO NADZEMNÍCH VEDENÍ VN
			VTL PLYNOVODNÍ ŘÁD DO 40 BARŮ
			BEZPEČNOSTNÍ PÁSMO VTL PLYNOVODU
			PRODUKTOVOD
			OCHRANNÉ PÁSMO PRODUKTOVODU
			ANODOVÉ UZEMNĚNÍ
			OCHRANNÉ PÁSMO ANODOVÉHO UZEMNĚNÍ
			KABEL NN KATODOVÉ OCHRANY
			SÍŤOVACÍ KABEL
			RADIORELEVÉ TRASY

OCHRANA PAMÁTEK

STAV	NÁVRH	ÚZEMNÍ REZERVA	
			ÚZEMÍ S ARCHEOLOGICKÝMI NÁLEZY KATEGORIE I a II
			CELE ÚZEMÍ OBCE JE ÚZEMÍM S ARCHEOLOGICKÝMI NÁLEZY KATEGORIE III.

OCHRANA STAVEB

STAV	NÁVRH	ÚZEMNÍ REZERVA	
			VYHLÁŠENÁ OCHRANNÁ PÁSMO ZEMĚDĚLSKÉHO ARÉÁLU

OCHRANA LESA (PUPEL)

STAV	NÁVRH	ÚZEMNÍ REZERVA	
			VZDÁLENOST 50 m OD KRAJE LESA

OCHRANA PŘÍRODY A KRAJINY

STAV	NÁVRH	ÚZEMNÍ REZERVA	
			POZEMKY URČENÉ K PLNĚNÍ FUNKCE LESA
			VODNÍ TORŮ V OSTATNÍCH PLOCHÁCH RZV
			BIOTOP VYBRANÝCH ZVLÁŠTĚ CHRÁNĚNÝCH DRUHŮ SAVCŮ
			CELE ŘEŠENÉ ÚZEMÍ SE NACHÁZÍ V OBLASTI KRAJINNÉHO RAZU JINÝCH FUNKČNĚCKO
			CELE ŘEŠENÉ ÚZEMÍ SE NACHÁZÍ V KRAJINĚ LESOZEMĚLSKÉ HARMONICKÉ

OCHRANA PŘED ZÁPLAVAMI

STAV	NÁVRH	ÚZEMNÍ REZERVA	
			ZÁPLAVOVÉ ÚZEMÍ KAMENICE
			AKTIVNÍ ZONA ZÁPLAVOVÉHO ÚZEMÍ

SOZNÁNKA:
 CELE ŘEŠENÉ ÚZEMÍ JE ZÁPOČTEM ÚZEMÍM MINISTERSTVA OBRANY Z ILEDRSKA
 KOVOLOŽNÍ STAVBY UVEDENÉ V TEXTOVÉ ČÁSTI ODPOVĚDNĚNÍ

vedoucí projektant vypracoval zadavatel pořizovatel	Ing. arch. Jiří Hašek Dana Menšíšková Obec Rodinov Městský úřad Pelhřimov	 Urbanistické středisko JIHLAVA, spol. s r.o. Masý Bohn 11, 58601 Jihlava tel: 567 309 461 e-mail: urban@srstj.cz
ODŮVODNĚNÍ ÚZEMNÍHO PLÁNU RODINOV		formát datum stupeň zak. číslo měřítko
KOORDINAČNÍ VÝKRES - VÝŘEZ		01/2024 číslo výkr. 3b